


Alle Maße und Angaben sind vor Baubeginn verantwortlich zu prüfen, Unstimmigkeiten sind vor Baubeginn der Bauleitung zu melden.

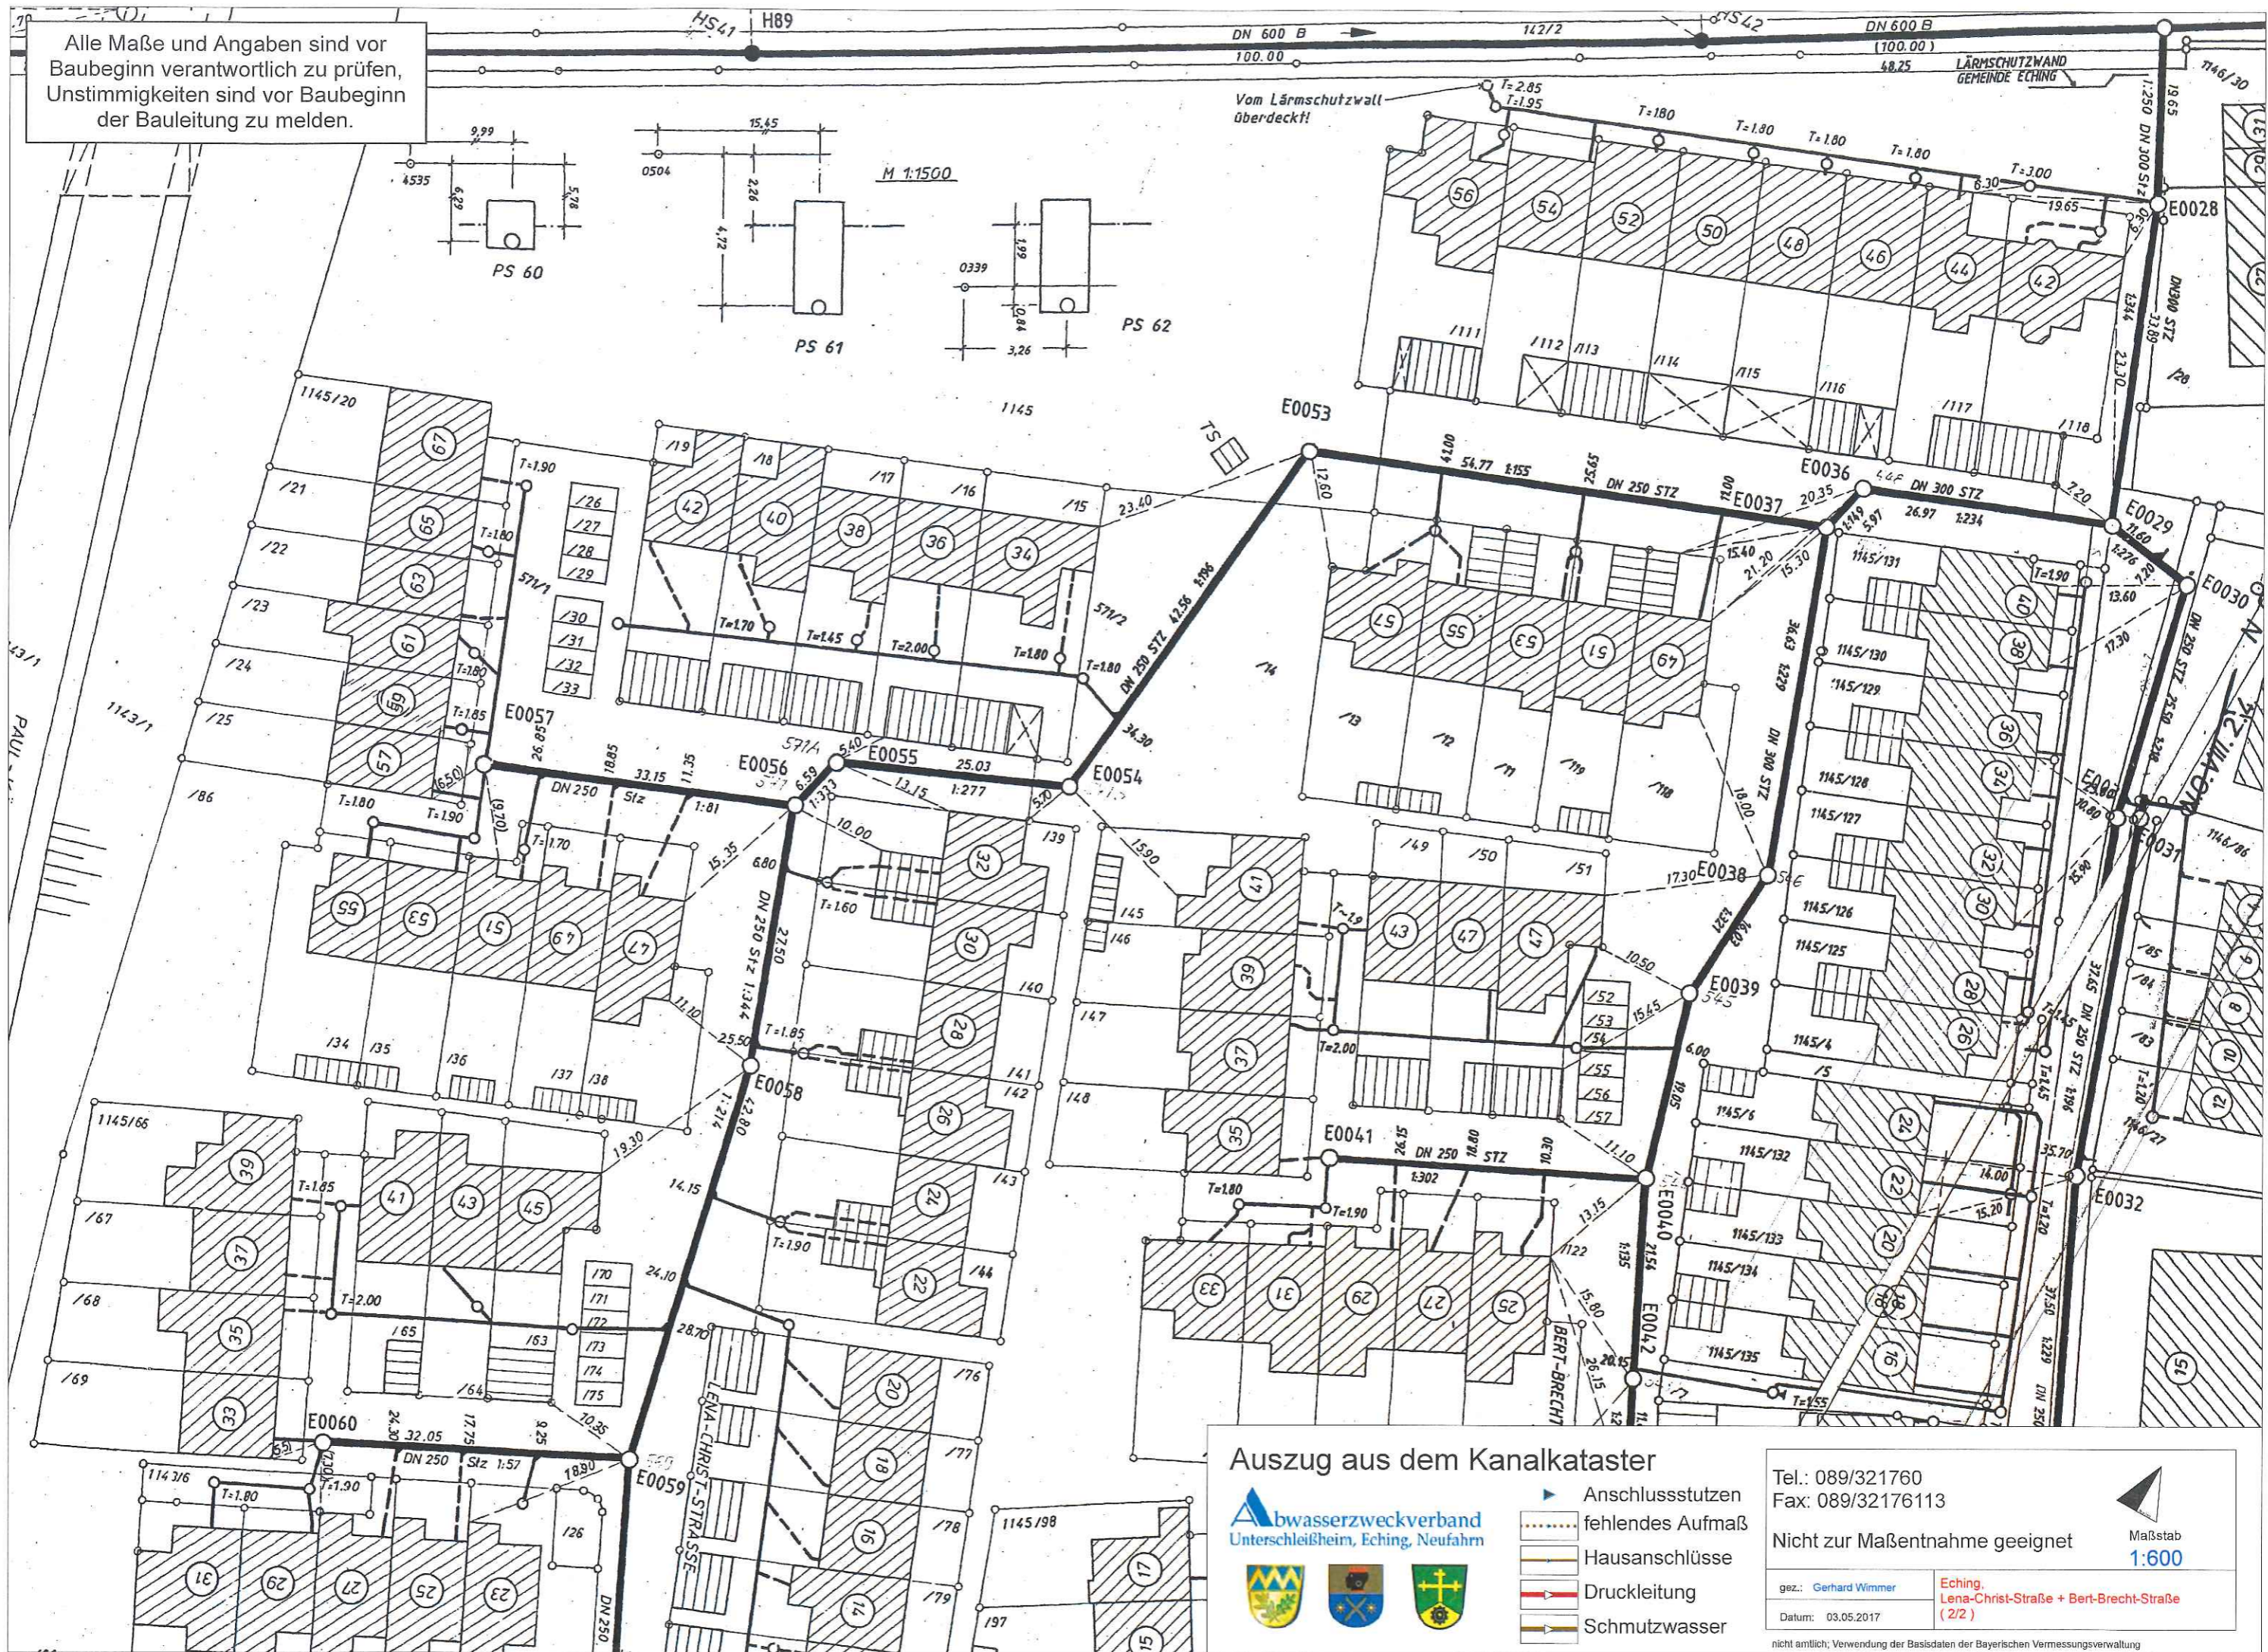

Auszug aus dem Kanalkataster

Abwasserzweckverband
Unterschleißheim, Eching, Neufahrn



- Anschlussstutzen
- fehlendes Aufmaß
- Hausanschlüsse
- Druckleitung
- Schmutzwasser

Tel.: 089/321760
Fax: 089/32176113


Nicht zur Maßentnahme geeignet

Maßstab
1:600

gez.: Gerhard Wimmer
Eching,
Lena-Christ-Straße + Bert-Brecht-Straße
(2/2)

Datum: 03.05.2017

nicht amtlich; Verwendung der Basisdaten der Bayerischen Vermessungsverwaltung

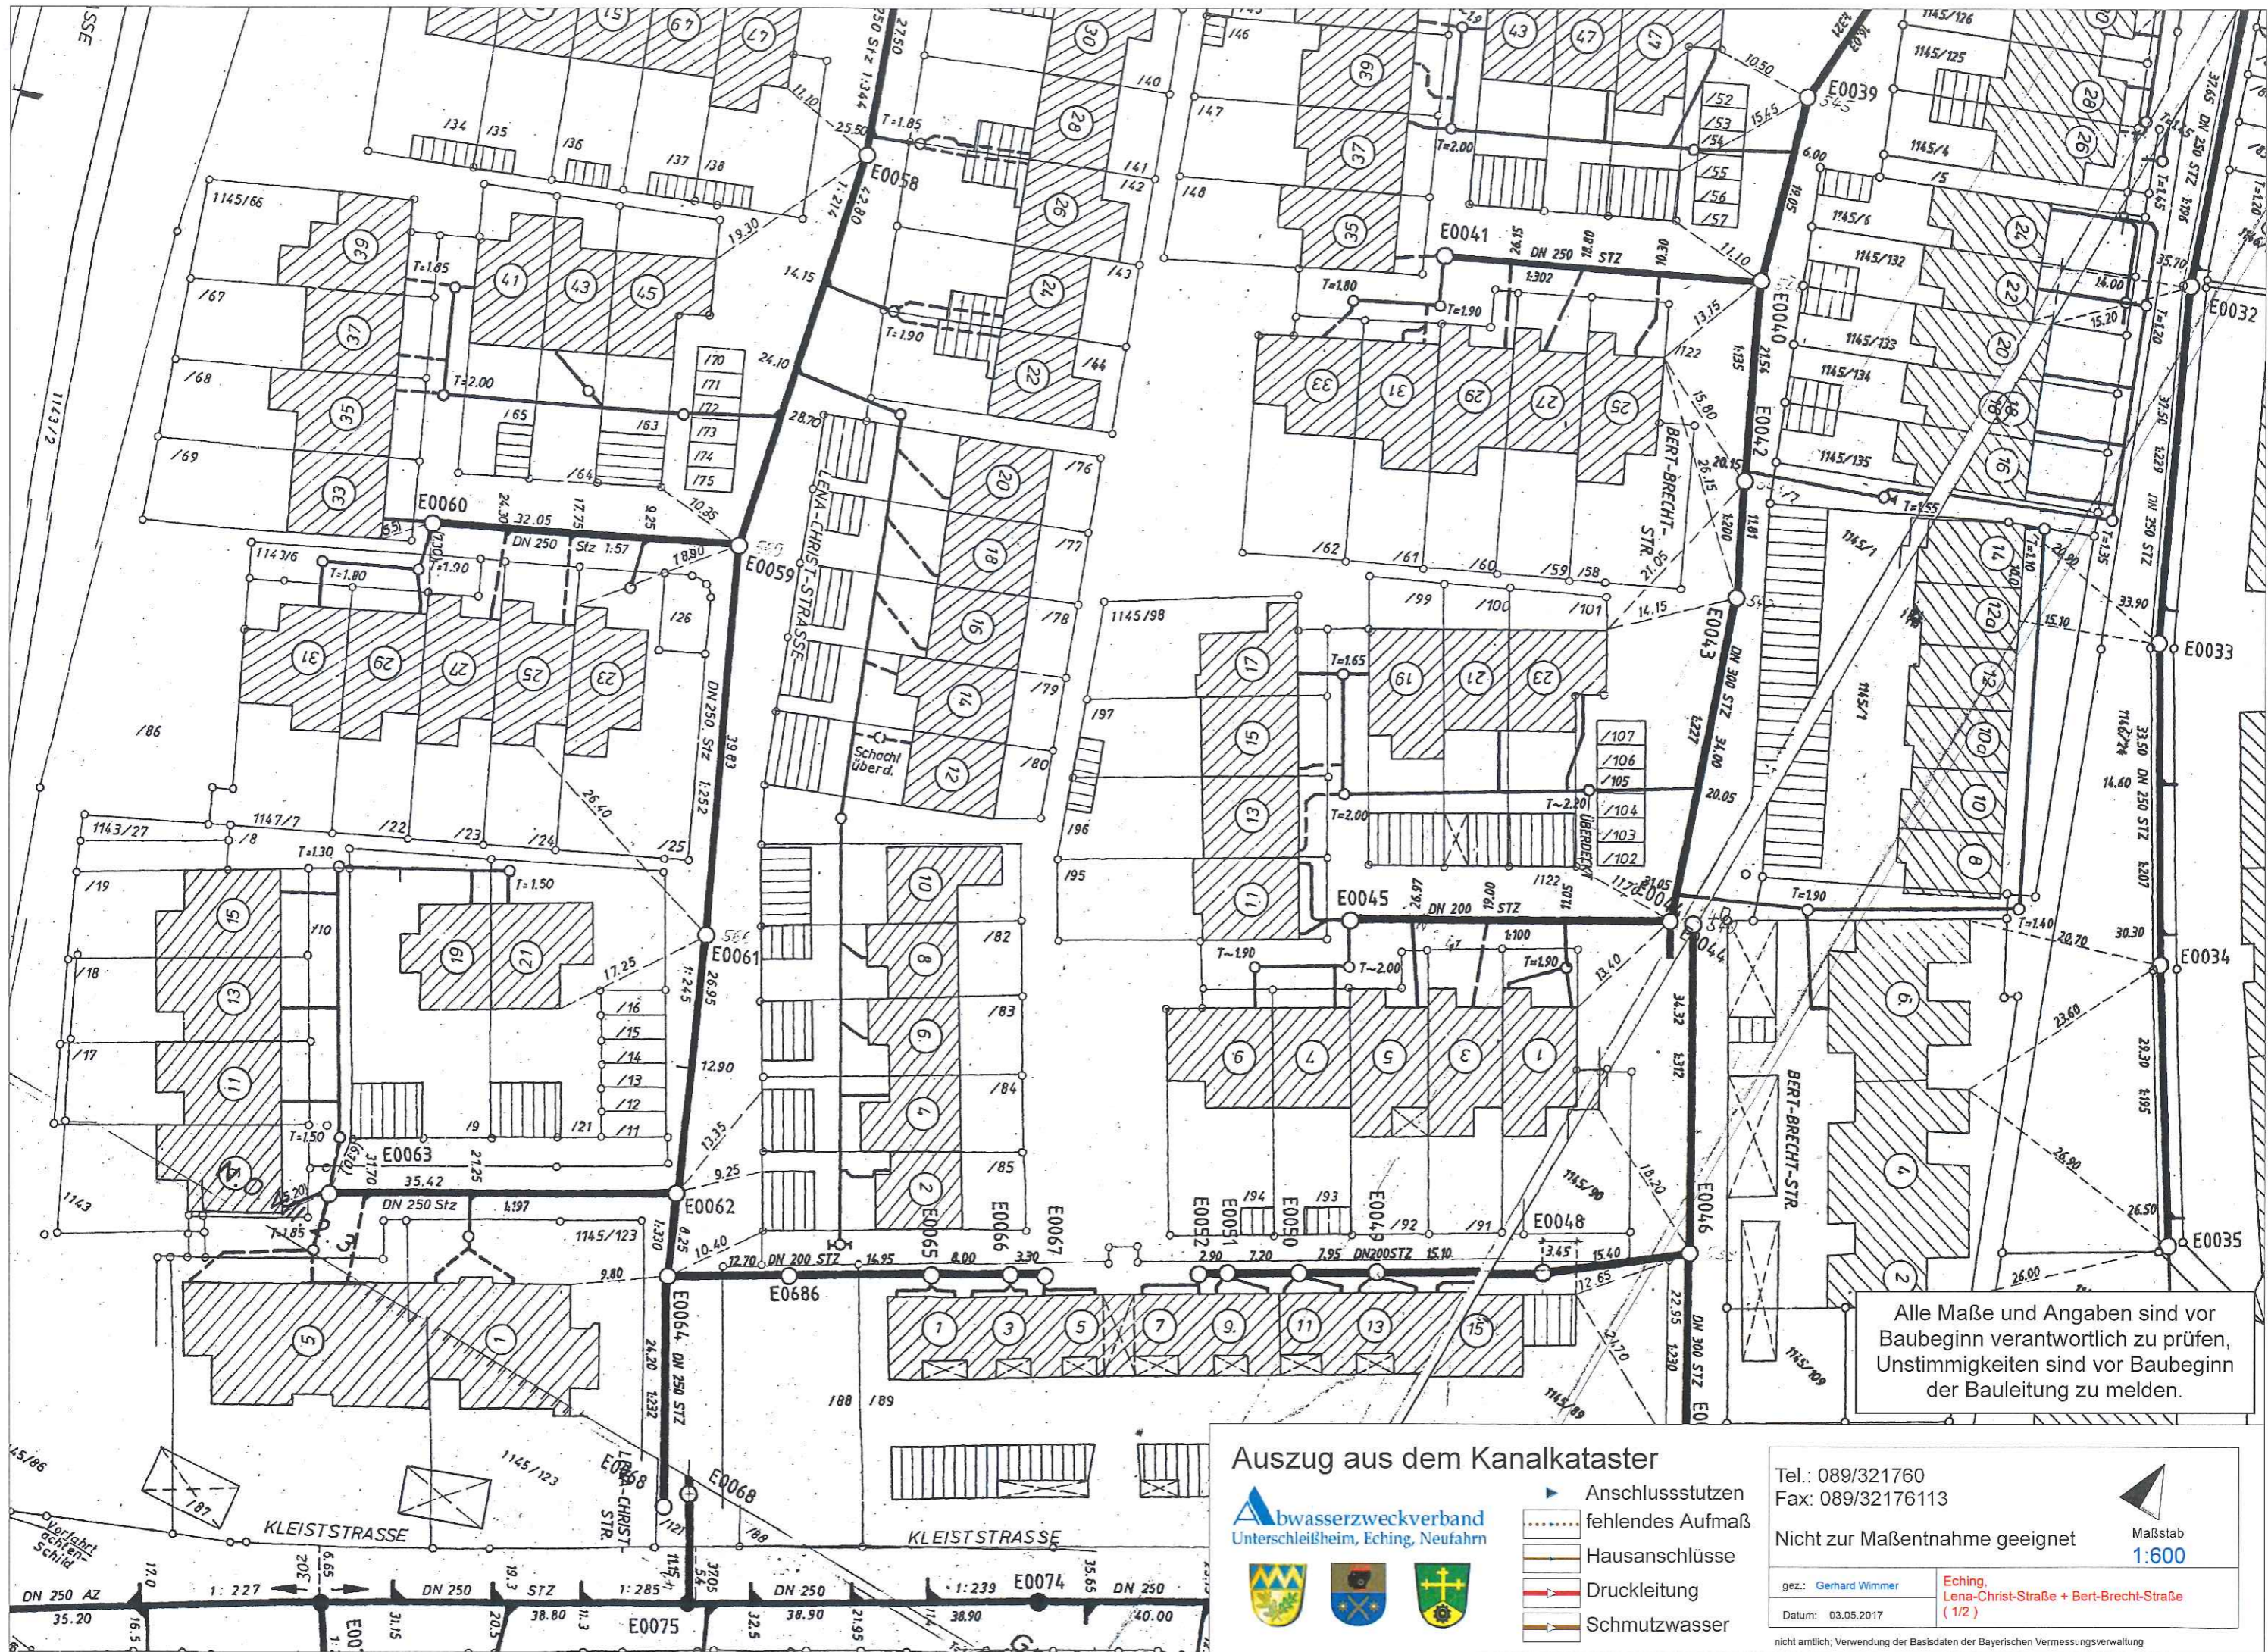

Alle Maße und Angaben sind vor Baubeginn verantwortlich zu prüfen, Unstimmigkeiten sind vor Baubeginn der Bauleitung zu melden.

Auszug aus dem Kanalkataster

Abwasserzweckverband
Unterschleißheim, Eching, Neufahrn



- Anschlussstutzen
- fehlendes Aufmaß
- Hausanschlüsse
- Druckleitung
- Schmutzwasser

Tel.: 089/321760
Fax: 089/32176113

Nicht zur Maßentnahme geeignet

Maßstab
1:600

gez.: Gerhard Wimmer
Eching, Lena-Christ-Straße + Bert-Brecht-Straße (1/2)

Datum: 03.05.2017

nicht amtlich, Verwendung der Basisdaten der Bayerischen Vermessungsverwaltung